


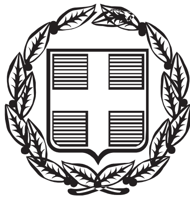

ΕΦΗΜΕΡΙΣ ΤΗΣ ΚΥΒΕΡΝΗΣΕΩΣ

ΤΗΣ ΕΛΛΗΝΙΚΗΣ ΔΗΜΟΚΡΑΤΙΑΣ

ΤΕΥΧΟΣ ΤΕΤΑΡΤΟ **Αρ. Φύλλου 1256**

31 Δεκεμβρίου 2004

ΠΕΡΙΕΧΟΜΕΝΑ

ΑΠΟΦΑΣΕΙΣ

Καθορισμός των ορίων αιγιαλού και παραλίας στη θέση «Μπατσί, Αγ. Νικόλαος ο Νέος», Δήμου Σαλαμίνας, Νομ. Πειραιά 1

Άρση της υπ' αριθμ. 194/6.2.1990 Απόφασης του Νομάρχη Κορινθίας με την οποία κηρύχθηκε ως αναδασωτέα έκταση εμβαδού 2.220,00 τ.μ. λόγω εκχέρσωσης στην θέση «Πάνω Καλύβιζες» περιφέρειας Δήμου Αγίων Θεοδώρων Νομού Κορινθίας και τροποποίηση της υπ' αριθμ. 1694/21.8.2000 Απόφασης του Γ.Γ.Π.Π. με την οποία κηρύχθηκε αναδασωτέα ευρύτερη έκταση εμβαδού 2.950 στρεμμάτων λόγω πυρκαγιάς, για ένα τμήμα αυτής εμβαδού 2.220,00 τ.μ. (προαναφερθείσα έκταση) 2

ΑΠΟΦΑΣΕΙΣ

Αριθ. 6355 (1)

Καθορισμός των ορίων αιγιαλού και παραλίας στη θέση «Μπατσί, Αγ. Νικόλαος ο Νέος», Δήμου Σαλαμίνας, Νομ. Πειραιά.

Ο ΓΕΝΙΚΟΣ ΓΡΑΜΜΑΤΕΑΣ ΠΕΡΙΦΕΡΕΙΑΣ ΑΤΤΙΚΗΣ

Έχοντας υπόψη:

1. Τις διατάξεις του Ν. 2971/2001 (ΦΕΚ 285/τ.Α΄/ 19.12.2001) «Περί αιγιαλού και παραλίας» και ιδίως το άρθρο 9 παρ. 1 του ως άνω Νόμου, καθώς και το γεγονός ότι:

α) Πρόκειται για αστική περιοχή με κλίσεις εδάφους να κυμαίνονται μεταξύ 10 έως 30% περίπου.

β) Η ακτή σε ορισμένα σημεία έχει βράχια ενώ σε άλλα αποτελείται από άμμο ή χαλίκια. Η κλίση του πρανούς το οποίο βρίσκεται όπισθεν της ακτογραμμής κυμαίνεται μεταξύ 50 με 90% περίπου.

γ) Η περιοχή επηρεάζεται από βόρειους - βορειοανατολικούς - βορειοδυτικούς ανέμους. Η ισοβαθής των 20 μέτρων αναπτύσεται σε απόσταση 200 μέτρων από την ακτογραμμή.

δ) Ανάπτυγμα του πελάγους δεν παρατηρείται μια και η περιοχή μελέτης βρίσκεται στο κόλπο της Ελευσίνας.

ε) Σύμφωνα με βεβαίωση του μηχανικού Γεωργίου Ι. Σιδέρη στη περιοχή:

ε1) δεν υπάρχουν εγκεκριμένες χωροταξικές κατευθύνσεις και χρήσεις γης

ε2) δεν έχει συνταχθεί ούτε συντάσσεται κτηματολόγιο

ε3) δεν υπάρχουν ευπαθή οικοσυστήματα και προστατευόμενες περιοχές.

2. Τις διατάξεις του Ν.Δ. 439/1970 «περί συμπληρώσεως των διατάξεων περί αιγιαλού».

3. Τις διατάξεις του Ν. 3200/1955 «περί διοικητικής αποκέντρωσης» όπως αυτές τροποποιήθηκαν και ισχύουν σήμερα με τα Ν.Δ. 532/1970, Β.Δ. 704/1970, Β.Δ. 705/1970, Β.Δ. 192/1972, Π.Δ. 71/1984, Π.Δ.347/1986, Ν. 2026/1992 και Π.Δ. 97/1993.

4. Τις διατάξεις του άρθρου 19 παραγρ. 5 Ν. 2344/1995, του άρθρου 52 παρ.5 Ν. 2218/1994, του άρθρου 4 παρ. 7 του Ν. 2240/1994, δυνάμει των οποίων αρμοδιότητες του Υπουργείου Οικονομικών που είχαν μεταβιβασθεί στους Νομάρχες, ανήκουν στον Περιφερειακό Δ/ντη, σε συνδυασμό με αυτές του άρθρου 14 παρ. 2 του Ν. 2399/1996 με τις οποίες προβλέπεται η κατάργηση των θέσεων των Περ/κων Δ/ντων, οι αρμοδιότητες πλέον του οποίου περιήλθαν στο Γενικό Γραμματέα της Περιφέρειας και ασκούνται από τον Αναπληρωτή Περ/κό Δ/ντή.

5. Τις διατάξεις του τετάρτου εδαφίου της παρ. 2 του άρθρου 1 και της παρ. 6 του ιδίου άρθρου του Ν. 2503/ 1997 «Διοίκηση, οργάνωση, στελέχωση της Περιφέρειας, ρύθμιση θεμάτων για την Τοπική Αυτοδιοίκηση και άλλες διατάξεις» (ΦΕΚ 107/Α), σύμφωνα με τις οποίες οι Περιφερειακές Υπηρεσίες του Υπουργείου Οικονομικών, που συγκροτούσαν την Περιφερειακή Διοίκηση του Νομού ή της Νομαρχίας, δεν υπήχθησαν στην ενιαία οργανική μονάδα της Περιφέρειας, ούτε καταργήθηκαν, αλλά αποτελούν από 1.9.1997, Υπηρεσίες του Υπουργείου Οικονομικών.

6. Το υπ' αριθμ. 28979/31.7.1997 έγγραφο της Δ/νσης Διοίκησης του Υπ. Εσωτερικών, Δημ. Διοίκησης και Αποκέντρωσης σύμφωνα με το οποίο οι αρμοδιότητες του Γενικού Γραμματέα της Περιφέρειας σε θέματα Υπηρεσιών του Υπουργείου Οικονομικών μεταφέρονται από 1.9.1997 στον Υπουργό Οικονομικών.

7. Την υπ' αριθμ. 14650/ΔΙΟΕ85/17.3.2004 (ΦΕΚ 519 τ.Β΄/17.3.2004) κοινή απόφαση των Πρωθυπουργού και Υπουργού Οικονομικών, περί καθορισμού αρμοδιοτήτων του Υφυπουργού Οικονομίας και Οικονομικών.

8. Τις διατάξεις των άρθρων 1 μέχρι και 7 του Α.Ν. 2344/1940 περί αιγιαλού και παραλίας, όπως τροποποιήθη-

καν και συμπληρώθηκαν με τις διατάξεις: α) του άρθρου 13 του Ν. 1078/1980 και β) του άρθρου 23 του Ν: 1337/1983.

9. Το υπ' αριθμ. 1030067/296/Α0006/7.4.2004 έγγραφο της Δ/νσης Οργάνωσης της Γενικής Δ/νσης Διοικητικής Υποστήριξης του Υπουργείου Οικονομίας και Οικονομικών «Διευκρινίσεις για τις αρμοδιότητες των Υφυπουργών Οικονομίας και Οικονομικών που περιέρχονται από 10.4.2004 στους Γεν. Γραμματείς Περιφερειών».

10. Τις διατάξεις της παρ. 21 του άρθρου 46 του Ν. 3220/2004 «Μέτρα αναπτυξιακής και κοινωνικής πολιτικής - αντικειμενοποίηση του φορολογικού ελέγχου και άλλες διατάξεις» με την οποία ορίζεται η 10η Απριλίου 2004 ως ημερομηνία περιέλευσης αρμοδιοτήτων του Υπουργείου μας στους Γενικούς Γραμματείς των Διοικητικών Περιφερειώντης χώρας.

11. Το τοπογραφικό διάγραμμα σε 2 πινακίδες με κλίμακα 1:500 της περιοχής «Μπατσί, Αγ.Νικόλαος ο Νέος», Δήμου Σαλαμίνας, Ν. Πειραιά, που συντάχθηκε τον Δεκέμβριο του 2003 από τον Μηχανικό Γεώργιο Ι. Σιδέρη.

12. Την από 26.1.2004 έκθεση Επιτροπής καθορισμού των ορίων αιγιαλού και παραλίας.

13. Τη σύμφωνη του Γενικού Επιτελείου Ναυτικού που διατυπώθηκε στο με ημερομηνία 544.5/727/04 Αρχ. Σχ. 1027/20.7.2004/ΥΕΘΑ/ΓΕΝ/Δ/νση Α2/τμήμα Ιε έντυπο σήμα του, αποφασίζουμε:

1. Επικυρώνουμε την από 26 Ιανουαρίου 2004, έκθεση επιτροπής καθορισμού των ορίων αιγιαλού και παραλίας καθώς και το από Δεκέμβριο 2003 τοπογραφικό διάγραμμα σε δύο πινακίδες που τη συνοδεύει, το οποίο συντάχθηκε από το Μηχανικό Γεώργιο Ι. Σιδέρη με κλίμακα 1:500 επί του οποίου η παραπάνω Επιτροπή καθόρισε με κόκκινη συνεχή πολυγωνική γραμμή με στοιχεία 1, 2, 3,... 10, 11, 12 της οποίας οι κορυφές καθορίζονται με συντεταγμένες του Κρατικού δικτύου Γ.Υ.Σ., τα όρια του αιγιαλού στη θέση «Μπατσί, Αγ .Νικόλαος ο Νέος», Δήμου Σαλαμίνας, Ν. Πειραιά και με κίτρινη συνεχή πολυγωνική γραμμή με στοιχεία 1΄, 2΄, 3΄,... 10΄, 11΄, 12΄, της οποίας οι κορυφές καθορίζονται με συντεταγμένες του κρατικού δικτύου Γ.Υ.Σ., τα όρια της παραλίας στην ίδια θέση.

Η απόφαση αυτή μαζί με την έκθεση και το διάγραμμα, που προαναφέραμε, να δημοσιευθούν στην Εφημερίδα της Κυβερνήσεως.

Πειραιάς, 30 Νοεμβρίου 2004

Ο Γενικός Γραμματέας Περιφέρειας
ΧΑΡΑΛΑΜΠΟΣ ΜΑΝΙΑΤΗΣ

ΕΚΘΕΣΗ ΕΠΙΤΡΟΠΗΣ ΚΑΘΟΡΙΣΜΟΥ ΤΩΝ ΟΡΙΩΝ ΑΙΓΙΑΛΟΥ ΚΑΙ ΠΑΡΑΛΙΑΣ
Του άρθρου 3 του Νόμου 2971/2001
ΦΕΚ 285/19.12.2001 τεύχος Α΄

Για τον καθορισμό των ορίων Αιγιαλού και Παραλίας στη θέση «Μπατσί, Αγ. Νικόλαος ο Νέος», Δήμου Σαλαμίνας, Ν. Πειραιά.

Στην Σαλαμίνα σήμερα την 26.1.2004 ημέρα Δευτέρα, οι παρακάτω υπογράφοντες:

α) Τσιαβός Γεώργιος, Διευθυντής της Κτηματικής Υπηρεσίας Πειραιά ως Πρόεδρος.

β) Μεγρέμης Χαράλαμπος, ΠΕ/Α΄ Πολιτικός Μηχανικός της Κτηματικής Υπηρεσίας Πειραιά, ως Μέλος.

γ) Ζωγράφου - Μπαλομενάκη Χρ. ΠΕ/Α΄ Αρχιτέκτων Μηχανικός, Διευθύντρια Χωροταξίας και Περιβάλλοντος της Γενικής Γραμματείας Περιφέρειας Αττικής, ως Μέλος, (απούσα).

δ) Οικονομοπούλου Κων/να, Αρχιτέκτων Μηχανικός Διευθύντρια Πολεοδομίας της Νομαρχιακής Αυτοδιοικησης Πειραιά, ως Μελος.(απούσα).

ε) Μπεγνής Μιχαήλ - Υποπλοίαρχος Λ/Σ, Λιμενάρχης Σαλαμίνας, ως Μέλος που αποτελούμε την παραπάνω επιτροπή καθορισμού των ορίων Αιγιαλού και Παραλίας, δυνάμει του άρθρου 3 του Νόμου 2971/2001 (Φ.Ε Κ. 285 τ. Α΄/19.12.2001) και της υπ' αριθμ. 673/19.2.2002 Απόφασης του Προϊσταμένου της Οικονομικής Επιθεώρησης Πειραιά «Περί Συστάσεως Επιτροπής Καθορισμού των Ορίων του Αιγιαλού», συγκληθείσα κατόπιν της με αριθμό 237/19.1.2004 πρόσκλησης του Προέδρου της Επιτροπής μεταβήκαμε σήμερα στις 26.1.2004 ημέρα Δευτέρα και ώρα 10:00 στην περιοχή «Μπατσί, Αγ.Νικολαος ο Νέος», Δήμου Σαλαμίνας, Ν. Πειραιά και αφού λάβαμε υπόψη:

1)Το τοπογραφικό διάγραμμα σε 2 πινακίδες με κλίμακα 1: 500 τηςποριοχής «Μπατσί, Αγ Νικόλαος ο Νέος» Δήμου Σαλαμίνας, Ν. Πειραιά, που συντάχθηκε το Δεκέμβριο του 2003 από το Μηχανικό Γεώργιο Ι. Σιδέρη.

2) Τη σχετική Δικαστηριακή και Διοικητική Νομολογία και τις διατάξεις του Ν. 2971/2001 όπως ισχύει σήμερα και ειδικότερα το άρθρο 9 ήτοι:

α) Πρόκειται για αστική περιοχή με κλίσεις εδάφους να κυμαίνονται μεταξύ 10 έως 30% περίπου.

β) Η ακτή σε ορισμένα σημεία έχει βράχια ενώ σε άλλα αποτελείται από άμμο ή χαλίκια. Η κλίση του πρανούς το οποίο βρίσκεται όπισθεν της ακτογραμμής κυμαίνεται μεταξύ 50 με 90% περίπου.

γ) Η περιοχή επηρεάζεται από βόρειους - βορειοανατολικούς - βορειοδυτικούς ανέμους. Η ισοβαθής των 20 μέτρων αναπτύσεται σε απόσταση 200 μέτρων από την ακτογραμμή.

δ) Ανάπτυγμα του πελάγους δεν παρατηρείται μια και η περιοχή μελέτης βρίσκεται στο κόλπο της Ελευσίνας.

ε) Σύμφωνα με βεβαίωση του μηχανικού Γεωργίου Ι. Σιδέρη στη περιοχή:

ε1) δεν υπάρχουν εγκεκριμένες χωροταξικές κατευθύνσεις και χρήσεις γης

ε2) δεν έχει συνταχθεί ούτε συντάσσεται κτηματολόγιο

ε3) δεν υπάρχουν ευπαθή οικοσυστήματα και προστατευόμενες περιοχές.

3) Την μετά επιτόπιο μετάβαση σχηματισθείσα αντίληψη για το πλάτος της βρεχόμενης ζώνης της ξηράς, αποφασίζει:

1. Καθορίζει επί του παραπάνω διαγράμματος την οριογραμμή του Αιγιαλού με ερυθρά συνεχή πολυγωνική γραμμή, με στοιχεία 1, 2, 3,...., 10, 11, 12 ης οποίας οι κορυφές καθορίζονται με συντεταγμένες του κρατικού Δικτύον ΓΥΣ.

2. Καθορίζει την οριογραμμή της παραλίας με κίτρινη συνεχή πολυγωνική γραμμή με στοιχεία 1΄, 2΄, 3΄,... 10΄, 11΄, 12΄, της οποίας οι κορυφές καθορίζονται με συντεταγμένες του κρατικού Δικτύου ΓΥΣ επειδή θεωρείται απαραίτητη λόγω της φύσης της συνεχόμενης προς τον Αιγιαλό ξηράς, δεδομένου ότι περιλαμβάνεται ο παραλιακός οδικός άξονας και της αδυναμίας να εξυπηρετηθούν από τον Αιγιαλό οι σκοποί της παραγράφου 2 του άρθρου 1 του Νόμου 2971/2001, δηλαδή ότι ο Αιγιαλός και Παραλίας ως κύριο προορισμό έχουν την εξυπηρέτηση της επικοινωνίας της ξηράς με τη θάλασσα και αντίστροφα.

Ο Πρόεδρος
ΓΕΩΡΓΙΟΣ ΤΣΙΑΒΟΣ

Τα μέλη
ΧΑΡΑΛ. ΜΕΓΡΕΜΗΣ, Μ. ΜΠΕΓΝΗΣ



ΚΤΗΜΑΤΟΓΡΑΦΙΚΟΣ ΠΙΝΑΚΑΣ

Α/Α	ΟΝΟΜΑΤΕΠΩΝΥΜΟ ΙΔΙΟΚΤΗΤΗ	Α/Α	ΟΝΟΜΑΤΕΠΩΝΥΜΟ ΙΔΙΟΚΤΗΤΗ
01	ΑΛΕΞΙΟΥ ΓΕΩΡΓΙΟΣ	33	ΑΓΝΩΣΤΟΣ
02	ΤΣΕΚΟΥΡΑΣ ΣΠΥΡΟΣ	34	ΑΓΝΩΣΤΟΣ
03	ΤΑΒΑΝΗΣ ΝΙΚΟΛΑΟΣ	35	ΖΑΝΤΙΩΤΗΣ ΑΝΤΩΝΙΟΣ
04	ΤΖΙΤΗΣ ΙΩΑΝΝΗΣ	36	ΔΡΙΒΑ ΜΑΡΙΑ
05	ΚΑΠΠΑΣ ΓΕΩΡΓΙΟΣ	37	ΦΩΣΤΙΕΡΗΣ ΦΩΤΗΣ
06	ΜΠΕΚΡΗΣ ΣΠΥΡΟΣ	38	ΒΟΥΓΙΟΥΚΗ ΕΦΗ
07	ΚΑΝΑΚΗΣ ΠΑΝΑΓΙΩΤΗΣ	39	ΑΓΝΩΣΤΟΣ
08	ΜΠΙΤΣΑΚΟΣ ΣΠΥΡΟΣ	40	ΑΜΟΙΡΑΛΗ ΕΦΗ
09	ΕΚΚΛΗΣΙΑ ΣΥΛΛΟΓΟΥ ΜΠΑΤΣΙ	41	ΑΓΝΩΣΤΟΣ
10	ΓΡΟΠΑΜΗΣ ΙΩΑΝΝΗΣ	[illegible]	ΑΓΝΩΣΤΟΣ
11	ΑΓΝΩΣΤΟΣ	43	ΑΓΝΩΣΤΟΣ
12	ΖΑΜΠΕΛΗΣ ΜΙΧΑΗΛ	44	ΒΟΥΒΑΛΑΚΗ ΜΑΡΙΑ
13	ΠΑΠΑΔΟΠΟΥΛΟΣ ΚΩΝ/ΝΟΣ	45	ΑΓΝΩΣΤΟΣ
14	ΑΓΝΩΣΤΟΣ	46	ΑΓΝΩΣΤΟΣ
15	ΑΓΝΩΣΤΟΣ	47	ΑΓΝΩΣΤΟΣ
16	ΠΑΠΑΔΟΠΟΥΛΟΣ ΚΩΝ/ΝΟΣ	48	ΑΓΝΩΣΤΟΣ
17	ΑΓΜΑΟΣ ΓΙΩΡΓΟΣ	49	ΑΓΝΩΣΤΟΣ
18	ΖΑΡΕΦΗΣ ΠΕΡΙΚΛΗΣ	50	ΦΩΣΤΙΕΡΗ ΜΑΡΙΑ
19	ΔΕΟΝΑΣ ΔΗΜΗΤΡΙΟΣ	51	ΜΑΝΤΟΥΒΑΛΟΣ ΒΑΣΙΛΕΙΟΣ
20	ΤΣΟΥΚΑΣ ΤΡΙΦΩΝΑΣ	52	ΑΓΝΩΣΤΟΣ
21	ΤΣΟΥΚΑ ΕΛΕΝΗ	53	ΚΑΡΑΒΑΣΙΛΕΙΑΔΟΥ ΜΑΡΙΚΑ
22	ΑΝΤΩΝΙΑΔΗΣ ΚΩΝ/ΝΟΣ	54	ΑΓΝΩΣΤΟΣ
23	ΦΩΣΤΙΕΡΗ ΜΑΡΙΑ	55	ΚΡΥΣΤΑΛΛΙΔΗΣ ΚΩΝ/ΝΟΣ
24	ΔΙΟΜΗΔΗΣ ΔΗΜΗΤΡΙΟΣ	56	ΑΓΝΩΣΤΟΣ
25	ΑΓΝΩΣΤΟΣ	57	ΑΓΝΩΣΤΟΣ
26	ΜΟΡΑΙΤΟΥ ΚΩΝ/ΝΑ	58	ΑΓΝΩΣΤΟΣ
27	ΓΚΑΝΤΥ ΑΝΔΡΕΑΣ	59	ΑΓΝΩΣΤΟΣ
28	ΑΓΝΩΣΤΟΣ	60	ΑΓΝΩΣΤΟΣ
29	ΠΑΠΑΔΑΚΗΣ ΓΕΩΡΓΙΟΣ	61	ΑΓΝΩΣΤΟΣ
30	ΚΑΠΠΑΣ ΓΕΩΡΓΙΟΣ	62	ΑΓΝΩΣΤΟΣ
31	ΙΩΑΝΝΙΔΗΣ ΑΝΤΩΝΙΟΣ	63	ΠΡΑΤΣΙΝΑΚΗΣ ΓΕΩΡΓΙΟΣ
32	ΓΙΑΣΕΜΗΣ ΚΩΝ/ΝΟΣ	64	ΑΓΝΩΣΤΟΣ

ΠΙΝΑΚΑΣ ΣΥΝΤΕΤΑΓΜΕΝΩΝ ΚΟΡΥΦΩΝ
ΟΡΙΟΓΡΑΜΜΗΣ ΑΙΓΙΑΛΟΥ

α/α	Χ	Ψ
1	455.789,00	4205.812,50
2	455.864,50	4205.774,40
3	455.923,85	4205.762,70
4	455.960,50	4205.753,00
5	456.061,50	4205.716,00

ΕΘΝΙΚΟ ΤΥΠΟΓΡΑΦΕΙΟ
Για τεχνικούς λόγους στο σχεδιάγραμμα έγινε σμίκρυνση κατά ποσοστό 36 %

455950 456000 456050

4205850

ΥΠΟΜΝΗΜΑ ΕΠΙΤΡΟΠΗΣ

Κόκκινη	οριογραμμή Αιγιαλού (1,2,3……..10,11,12)
Κιτρίνη	οριογραμμή Παραλίας (1',2',3'…..10',11',12')

Η γραμμή της Παραλίας τίθεται παράλληλα προς την γραμμή του Αιγιαλού και σε απόσταση 10,00 μ.

Το παρόν Διάγραμμα συνοδεύει την από ..26-1-04…….. Έκθεση Επιτροπής καθορισμου των ορίων του Αιγιαλού και της Παραλίας δυνάμει του άρθρου 3 του Νόμου 2791/2001 Φ.Ε.Κ. 285/19-12-2001 τεύχος Α'

Η ΕΠΙΤΡΟΠΗ

Ο ΠΡΟΕΔΡΟΣ

ΤΑ ΜΕΛΗ

1. Χαράλ. Πολιτ. Μηχ/κός
2. απούσα
3. απούσα
4. ΜΠΕΣΝΗΣ Μ.

4205800

προβλήτα


4205750


ΟΔΟΣ ΕΘΝΙΚΗΣ ΑΝΤΙΣΤΑΣΕΩΣ

ΟΔΟΣ ΟΔΥΣΣΕΑ ΕΛΥΤΗ

4205700

4205650

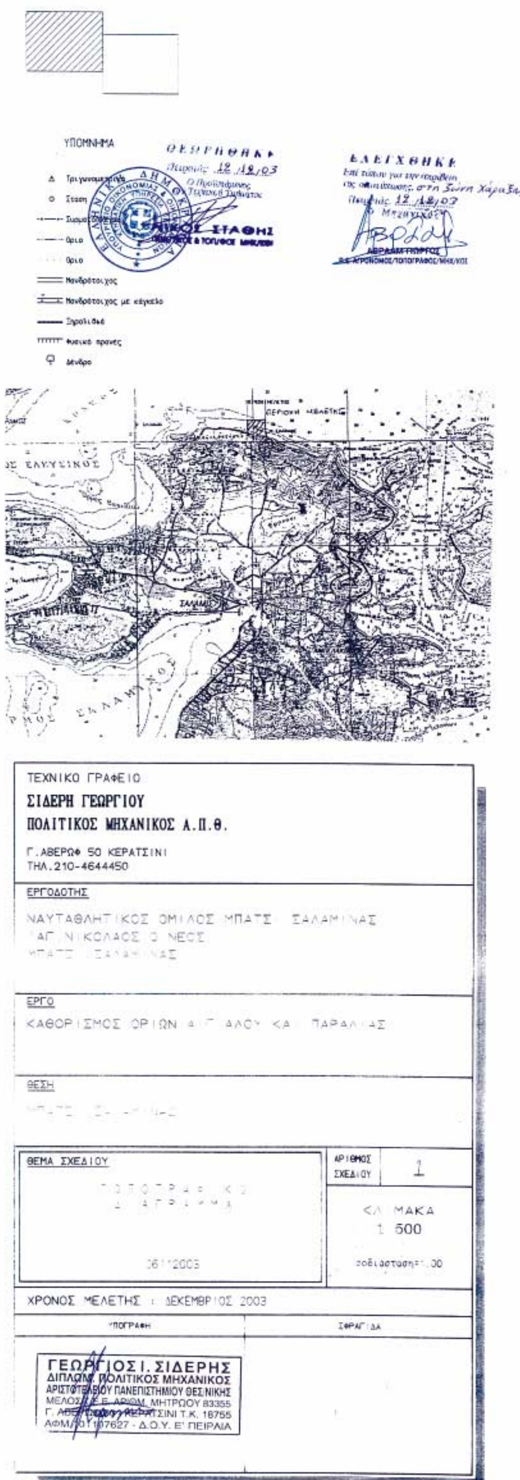

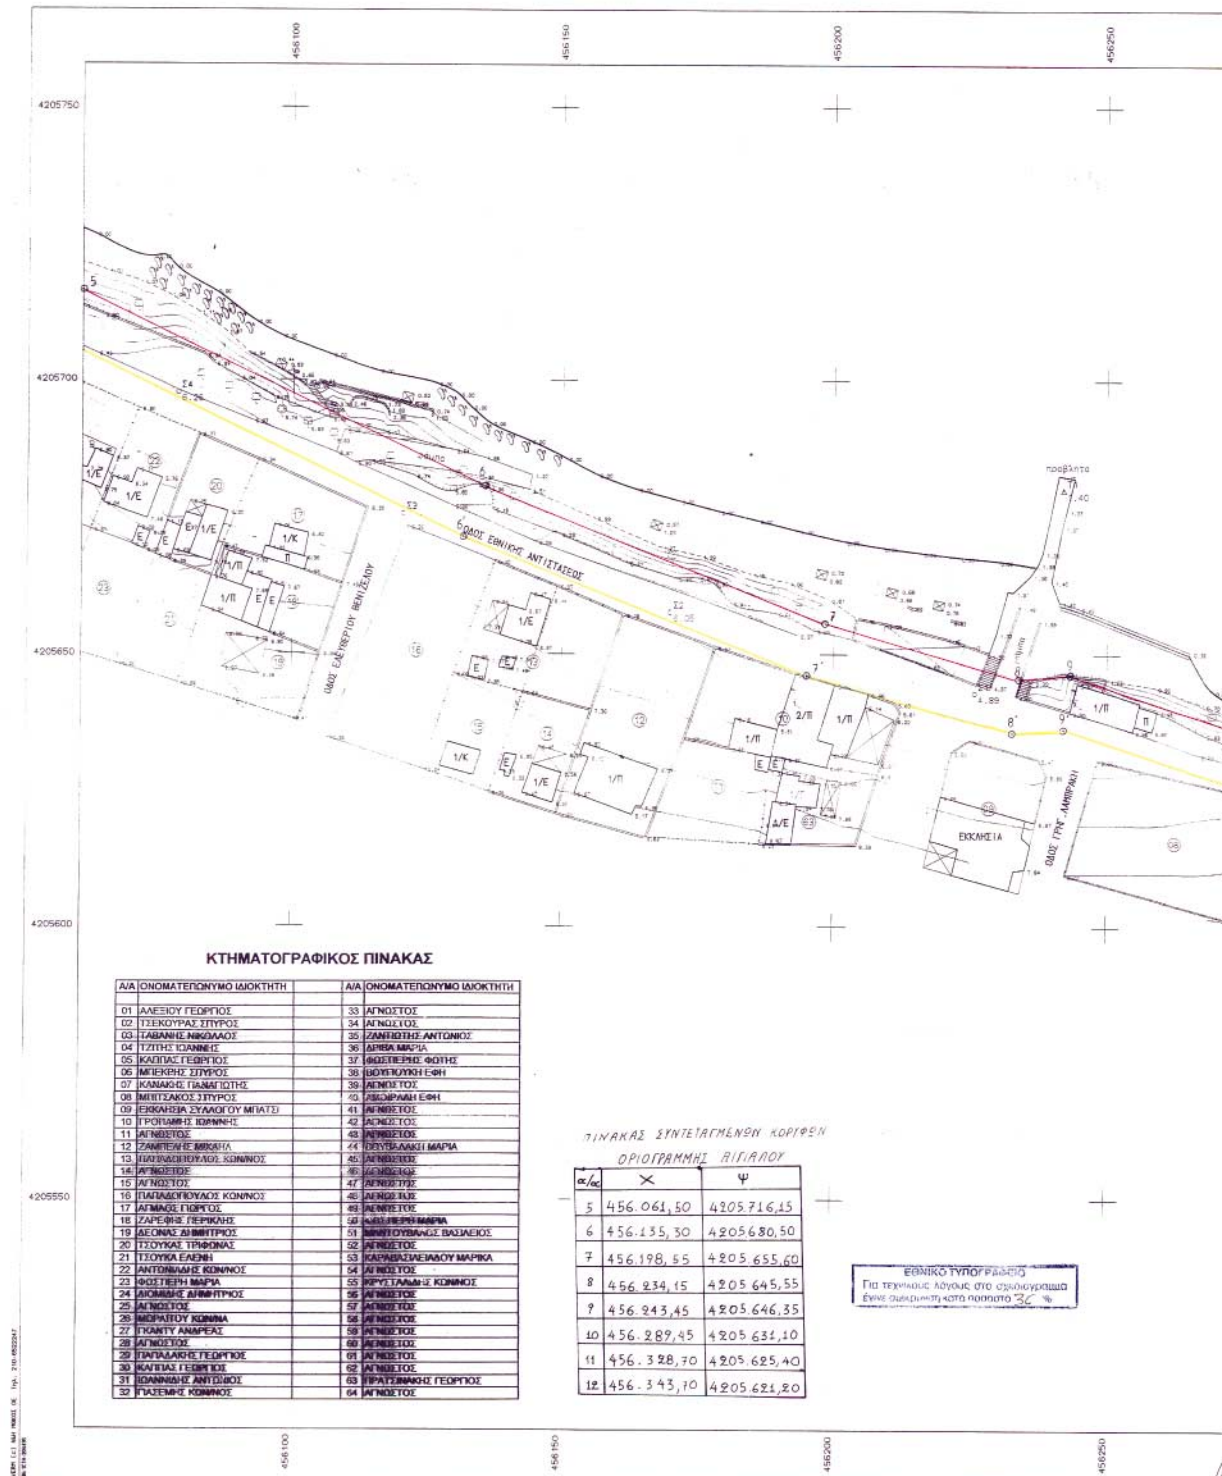

ΚΤΗΜΑΤΟΓΡΑΦΙΚΟΣ ΠΙΝΑΚΑΣ

Α/Α	ΟΝΟΜΑΤΕΠΩΝΥΜΟ ΙΔΙΟΚΤΗΤΗ	Α/Α	ΟΝΟΜΑΤΕΠΩΝΥΜΟ ΙΔΙΟΚΤΗΤΗ
01	ΑΛΕΞΙΟΥ ΓΕΩΡΓΙΟΣ	33	ΑΓΝΩΣΤΟΣ
02	ΤΣΕΚΟΥΡΑΣ ΣΠΥΡΟΣ	34	ΑΓΝΩΣΤΟΣ
03	ΤΑΒΑΝΗΣ ΝΙΚΟΛΑΟΣ	35	ΖΑΝΤΙΩΤΗΣ ΑΝΤΩΝΙΟΣ
04	ΤΖΙΤΗΣ ΙΩΑΝΝΗΣ	36	ΔΡΙΒΑ ΜΑΡΙΑ
05	ΚΑΠΠΑΣ ΓΕΩΡΓΙΟΣ	37	ΦΩΣΤΙΕΡΗΣ ΦΩΤΗΣ
06	ΜΠΕΚΡΗΣ ΣΠΥΡΟΣ	38	ΒΟΥΠΟΥΚΗ ΕΦΗ
07	ΚΑΝΑΚΗΣ ΠΑΝΑΓΙΩΤΗΣ	39	ΑΓΝΩΣΤΟΣ
08	ΜΠΙΤΣΑΚΟΣ ΣΠΥΡΟΣ	40	ΑΜΟΙΡΑΛΗ ΕΦΗ
09	ΕΚΚΛΗΣΙΑ ΣΥΛΛΟΓΟΥ ΜΠΑΤΣΙ	41	ΑΓΝΩΣΤΟΣ
10	ΓΡΟΠΑΜΗΣ ΙΩΑΝΝΗΣ	42	ΑΓΝΩΣΤΟΣ
11	ΑΓΝΩΣΤΟΣ	43	ΑΓΝΩΣΤΟΣ
12	ΖΑΜΠΕΛΗΣ ΜΙΧΑΗΛ	44	ΔΟΥΒΑΛΑΚΗ ΜΑΡΙΑ
13	ΠΑΠΑΔΟΠΟΥΛΟΣ ΚΩΝ/ΝΟΣ	45	ΑΓΝΩΣΤΟΣ
14	ΑΓΝΩΣΤΟΣ	46	ΑΓΝΩΣΤΟΣ
15	ΑΓΝΩΣΤΟΣ	47	ΑΓΝΩΣΤΟΣ
16	ΠΑΠΑΔΟΠΟΥΛΟΣ ΚΩΝ/ΝΟΣ	48	ΑΓΝΩΣΤΟΣ
17	ΑΓΜΑΟΣ ΓΙΩΡΓΟΣ	49	ΑΓΝΩΣΤΟΣ
18	ΖΑΡΕΦΗΣ ΠΕΡΙΚΛΗΣ	50	ΦΩΣΤΙΕΡΗ ΜΑΡΙΑ
19	ΔΕΟΝΑΣ ΔΗΜΗΤΡΙΟΣ	51	ΜΠΑΝΤΟΥΒΑΛΟΣ ΒΑΣΙΛΕΙΟΣ
20	ΤΣΟΥΚΑΣ ΤΡΙΦΩΝΑΣ	52	ΑΓΝΩΣΤΟΣ
21	ΤΣΟΥΚΑ ΕΛΕΝΗ	53	ΚΑΡΑΒΑΣΙΛΕΙΑΔΟΥ ΜΑΡΙΚΑ
22	ΑΝΤΩΝΙΑΔΗΣ ΚΩΝ/ΝΟΣ	54	ΑΓΝΩΣΤΟΣ
23	ΦΩΣΤΙΕΡΗ ΜΑΡΙΑ	55	ΚΡΥΣΤΑΛΛΙΔΗΣ ΚΩΝ/ΝΟΣ
24	ΔΙΟΜΙΔΗΣ ΔΗΜΗΤΡΙΟΣ	56	ΑΓΝΩΣΤΟΣ
25	ΑΓΝΩΣΤΟΣ	57	ΑΓΝΩΣΤΟΣ
26	ΜΩΡΑΙΤΟΥ ΚΩΝ/ΝΑ	58	ΑΓΝΩΣΤΟΣ
27	ΓΚΑΝΤΥ ΑΝΔΡΕΑΣ	59	ΑΓΝΩΣΤΟΣ
28	ΑΓΝΩΣΤΟΣ	60	ΑΓΝΩΣΤΟΣ
29	ΠΑΠΑΔΑΚΗΣ ΓΕΩΡΓΙΟΣ	61	ΑΓΝΩΣΤΟΣ
30	ΚΑΠΠΑΣ ΓΕΩΡΓΙΟΣ	62	ΑΓΝΩΣΤΟΣ
31	ΙΩΑΝΝΙΔΗΣ ΑΝΤΩΝΙΟΣ	63	ΠΡΑΤΣΙΝΑΚΗΣ ΓΕΩΡΓΙΟΣ
32	ΠΑΣΕΜΗΣ ΚΩΝ/ΝΟΣ	64	ΑΓΝΩΣΤΟΣ

ΠΙΝΑΚΑΣ ΣΥΝΤΕΤΑΓΜΕΝΩΝ ΚΟΡΥΦΩΝ ΟΡΙΟΓΡΑΜΜΗΣ ΑΙΓΙΑΛΟΥ

α/α	Χ	Ψ
5	456.061,50	4205.716,15
6	456.135,30	4205.680,50
7	456.198,55	4205.655,60
8	456.234,15	4205.645,55
9	456.243,45	4205.646,35
10	456.289,45	4205.631,10
11	456.328,70	4205.625,40
12	456.343,70	4205.621,20

456300 456350



4205750

ΥΠΟΜΝΗΜΑ ΕΠΙΤΡΟΠΗΣ

Κόκκινη	οριογραμμή Αιγιαλού (1,2,3........10,11,12)
Κιτρίνη	οριογραμμή Παραλίας (1',2',3'.....10',11',12')

Η γραμμή της Παραλίας τίθεται παράλληλα προς την γραμμή του Αιγιαλού και σε απόσταση 10,00 μ.

Το παρόν Διάγραμμα συνοδεύει την από 26-1-04 Έκθεση Επιτροπής καθορισμού των ορίων του Αιγιαλού και της Παραλίας δυνάμει του άρθρου 3 του Νόμου 2791/2001 Φ.Ε.Κ. 285/19-12-2001 τεύχος Α'

Η ΕΠΙΤΡΟΠΗ

O ΠΡΟΕΔΡΟΣ

ΤΑ ΜΕΛΗ

1.
2. απούσα
3. απούσα
4.

ΥΠΟΜΝΗΜΑ

Τριγωνομετρικό
Στάση
Συρματόπλεγμα
Όριο
Όρια
Πεζοδρόμιο
Πεζοδρόμιο με κράσπεδο
Ξηρολιθιά
Φυσικά πρανή
Δένδρα


ΘΕΩΡΗΘΗΚΕ
Πειραιάς 12-12-03
Ο Προϊστάμενος
του Τεχνικού Τμήματος

ΕΛΕΓΧΘΗΚΕ
Επί τόπου για την τοποθέτηση
της οριοθέτησης στη ζώνη χάραξης
Πειραιάς 12-12-03
Ο Μηχανικός
ΑΒΡΑΑΜ ΓΙΩΡΓΟΣ
Π.Ε. ΑΓΡΟΝΟΜΟΣ/ΤΟΠΟΓΡΑΦΟΣ/ΜΗΧ/ΚΟΣ

ΠΕΡΙΟΧΗ ΜΕΛΕΤΗΣ
ΣΑΛΑΜΙΣ

4205700

4205650

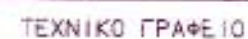

ΑΠΟΦ. ΥΠ. ΟΙΚΟΝΟΜΙΚΩΝ
1015672/1602/Β0010/22-2-00
Φ.Ε.Κ. 145 Δ'/15-3-00

ΟΔΟΣ ΕΘΝΙΚΗΣ ΑΝΤΙΣΤΑΣΕΩΣ

ΟΔΟΣ ΗΡΩΩΝ ΠΟΛΥΤΕΧΝΕΙΟΥ

4205600

4205550

456300 456350

ΑΡΧΕΙΟ: ΜΠΑΤΣΙ2.FPL

ΤΕΧΝΙΚΟ ΓΡΑΦΕΙΟ
ΣΙΔΕΡΗ ΓΕΩΡΓΙΟΥ
ΠΟΛΙΤΙΚΟΣ ΜΗΧΑΝΙΚΟΣ Α.Π.Θ.
Γ. ΑΒΕΡΩΦ 50 ΚΕΡΑΤΣΙΝΙ
ΤΗΛ. 210-4644450

ΕΡΓΟΔΟΤΗΣ
ΝΑΥΤΑΘΛΗΤΙΚΟΣ ΟΜΙΛΟΣ ΜΠΑΤΣΙ ΣΑΛΑΜΙΝΑΣ
"ΑΓ. ΝΙΚΟΛΑΟΣ Ο ΝΕΟΣ"
ΜΠΑΤΣΙ ΣΑΛΑΜΙΝΑΣ

ΕΡΓΟ
ΚΑΘΟΡΙΣΜΟΣ ΟΡΙΩΝ ΑΙΓΙΑΛΟΥ ΚΑΙ ΠΑΡΑΛΙΑΣ

ΘΕΣΗ
ΜΠΑΤΣΙ ΣΑΛΑΜΙΝΑΣ

ΘΕΜΑ ΣΧΕΔΙΟΥ	ΑΡΙΘΜΟΣ ΣΧΕΔΙΟΥ
ΤΟΠΟΓΡΑΦΙΚΟ ΔΙΑΓΡΑΜΜΑ 06112003	2 ΚΛΙΜΑΚΑ 1:500 ισοδιάσταση=1.00

ΧΡΟΝΟΣ ΜΕΛΕΤΗΣ : ΔΕΚΕΜΒΡΙΟΣ 2003

ΥΠΟΓΡΑΦΗ	ΣΦΡΑΓΙΔΑ
ΓΕΩΡΓΙΟΣ Ι. ΣΙΔΕΡΗΣ ΔΙΠΛΩΜ. ΠΟΛΙΤΙΚΟΣ ΜΗΧΑΝΙΚΟΣ ΑΡΙΣΤΟΤΕΛΕΙΟΥ ΠΑΝΕΠΙΣΤΗΜΙΟΥ ΘΕΣ/ΝΙΚΗΣ ΜΕΛΟΣ Τ.Ε.Ε. ΑΡΙΘΜ. ΜΗΤΡΩΟΥ 83355 Γ. ΑΒΕΡΩΦ 50 - ΚΕΡΑΤΣΙΝΙ Τ.Κ. 18755 ΑΦΜ 101..7627 - Δ.Ο.Υ. Ε' ΠΕΙΡΑΙΑ	

Αριθ. 2881 (2)

Άρση της υπ' αριθμ. 194/6.2.1990 Απόφασης του Νομάρχη Κορινθίας με την οποία κηρύχθηκε ως αναδασωτέα έκταση εμβαδού 2.220,00 τ.μ. λόγω εκχέρσωσης στην θέση «Πάνω Καλύβιζες» περιφέρειας Δήμου Αγίων Θεοδώρων Νομού Κορινθίας και τροποποίηση της υπ' αριθμ. 1694/21.8.2000 Απόφασης του Γ.Γ.Π.Π. με την οποία κηρύχθηκε αναδασωτέα ευρύτερη έκταση εμβαδού 2.950 στρεμμάτων λόγω πυρκαγιάς, για ένα τμήμα αυτής εμβαδού 2.220,00 τ.μ. (προαναφερθείσα έκταση).

Η ΓΕΝΙΚΗ ΓΡΑΜΜΑΤΕΑΣ
ΠΕΡΙΦΕΡΕΙΑΣ ΠΕΛΟΠΟΝΝΗΣΟΥ

Έχοντας υπόψη:

1. Τις διατάξεις:

α) Του Ν. 2503/1997 «Διοίκηση, οργάνωση, στελέχωση της Περιφέρειας, ρύθμιση θεμάτων για την Τοπική Αυτοδιοίκηση και άλλες διατάξεις».

β) Του Ν. 998/1979 «Περί προστασίας των δασών και των δασικών εν γένει εκτάσεων της χώρας».

γ) Του Ν. 3208/2003 «Περί προστασίας των δασικών οικοσυστημάτων, κατάρτισης δασολογίου, ρύθμισης εμπραγμάτων δικαιωμάτων επί δασών και δασικών εν γένει εκτάσεων και άλλες διατάξεις».

2. Την υπ' αριθ. 1099/26.10.2004 εγκύκλιο διαταγή του Υπουργείου Αγροτικής Ανάπτυξης και Τροφίμων με θέμα: Οδηγίες για την εφαρμογή του Νόμου 3208/24.12.2003 (ΦΕΚ 303 Α) για την «Προστασία των δασικών οικοσυστημάτων, κατάρτιση δασολογίου, ρύθμιση εμπραγμάτων δικαιωμάτων επί δασών και δασικών εν γένει εκτάσεων και άλλες διατάξεις».

3. Την Δ/γή του Υπουργείου Γεωργίας με αριθμ. 160417/1180/ 8.7.1980, με την οποία παρέχονται οδηγίες για τις Αναδασωτέες εκτάσεις.

4. Την υπ' αριθμ. 86004/1637/4.6.1987 Διαταγή του Υπουργείου Γεωργίας και την υπ' αριθ. 417/1987 Γνωμοδότηση της Συνέλευσης των Προϊσταμένων των Νομικών Δ/νσεων της Διοίκησης, που μας έχει κοινοποιηθεί με την προαναφερόμενη Διαταγή, σχετικά με το αντικείμενο του θέματος.

5. Την υπ' αριθμ. 194/6.2.1990 Απόφαση Νομάρχη Κορινθίας σύμφωνα με την οποία κηρύχθηκε ως αναδασωτέα έκταση εμβαδού 2.220,00 τ.μ. λόγω εκχέρσωσης στην θέση «Πάνω Καλύβιζες» περιφέρειας Δήμου Αγίων Θεοδώρων και περιλαμβάνεται σε ευρύτερη έκταση (εμβαδού 2.950 στρεμμάτων) που έχει κηρυχθεί αναδασωτέα λόγω πυρκαγιάς με την υπ' αριθ. 1694/21.8.2000 Απόφαση Γ.Γ.Π.Π.

6. Το υπ' αριθμ. 1798/23.4.2004 έγγραφο (πρόταση) του Δασαρχείου Κορίνθου, σύμφωνα με το οποίο προτείνεται: α) η άρση της υπ' αριθ. 194/6.2.1990 Απόφασης του Νομάρχη Κορινθίας με την οποία κηρύχθηκε ως αναδασωτέα έκταση εμβαδού 2.220,00 τ.μ. λόγω εκχέρσωσης στην θέση «Πάνω Καλύβιζες» περιφέρειας Δήμου Αγίων Θόδωρων και β) η τροποποίηση της υπ' αριθ. 1694/ 21.8.2000 Απόφασης του Γ.Γ.Π.Π. με την οποία κηρύχθηκε αναδασωτέα ευρύτερη έκταση εμβαδού 2.950 στρεμμάτων λόγω πυρκαγιάς, για ένα τμήμα αυτής εμβαδου 2.950 στρεμμάτων λόγω πυρκαγιάς, για ένα τμήμα αυτής εμβαδού 2.220,00 τ.μ. (προαναφερθείσα έκταση).

7. Την υπ' αριθμ. 6549/26.11.2004 Απόφαση του Δασαρχείου Κορίνθου με την οποία ανακαλείται η υπ' αριθ. 452/ 1.2.1990 Εισήγηση στην οποία στηρίχθηκε η υπ' αριθ. 194/6.2.1990 Απόφαση του Νομάρχη Κορινθίας καθώς και η υπ' αριθ. 3747/21.8.2000 Εισήγηση στην οποία στηρίχθηκε η υπ' αριθ. 1694/21.8.2000 Απόφαση του Γ.Γ.Π.Π. ως προς την έκταση που απεικονίζεται με τα στοιχεία Α - Β - Γ - Δ - Ε - Ζ - Η - Θ - Ι - Κ - Λ - Μ - Ν - Α στο από 15.4.2004 Απόσπασμα χάρτη Γ.Υ.Σ. κλίμακας 1:5.000 το οποίο συνοδεύει αυτή.

8. Την υπ' αριθμ. 6550/26.11.2004 νέα πρόταση ανάκλησης της υπ' αριθμ. 194/6.2.1990 Απόφασης του Νομάρχη Κορινθίας με την οποία κηρύχθηκε ως αναδασωτέα έκταση εμβαδού 2.220,00 τετρ. μέτρων στην θέση «Πάνω Καλύβιζες» περιφέρειας Δήμου Αγίων Θεοδώρων και τροποποίησης - μερικής ανάκλησης της υπ' αριθ. 1694/ 21.8.2000 Απόφασης του Γ.Γ.Π.Π. με την οποία κηρύχθηκε αναδασωτέα ευρύτερη έκταση εμβαδού 2.950 στρεμμάτων λόγω πυρκαγιάς, για ένα τμήμα αυτής εμβαδού 2.220,00 τετρ. μέτρων (προαναφερθείσα έκταση), όπως αυτή αποτυπώνεται με τα στοιχεία Α, Β, Γ, Δ, Ε, Ζ, Η, Θ, Ι, Κ, Λ, Μ, Ν, Α στο από 15.4.2004 απόσπασμα Χάρτη Γ.Υ.Σ. κλίμακας 1:5.000 που επισυνάπτεται, διότι ήταν και είναι μη δασική έκταση (παρ. 6α άρθρου 3 του Ν. 998/1979 όπως τροποποιήθηκε με τις διατάξεις του Ν. 3208/2003) και οι αποφάσεις κήρυξης αυτής ως αναδασωτέας εκδόθηκαν κατά πραγματική πλάνη στηριζόμενες σε ανακριβή στοιχεία.

Συνορεύει:

Βόρεια: Με αναδασωτέα έκταση.

Νότια: Με μη δασική έκταση.

Ανατολικά: Με αναδασωτέα έκταση.

Δυτικά: Εν μέρει με μη δασική έκταση και εν μέρει με αναδασωτέα έκταση.

9. Την σύμφωνη γνώμη της Δ/νσης Δασών Ν. Κορινθίας, αποφασίζουμε:

Αίρουμε την υπ' αριθμ. 194/6.2.1990 Απόφαση Νομάρχη Κορινθίας με την οποία κηρύχθηκε ως αναδασωτέα λόγω εκχέρσωσης έκταση εμβαδού 2.220,00 τετρ. μέτρων στη θέση «Πάνω Καλύβιζες» περιφέρειας Δήμου Αγίων Θεοδώρων και τροποποιούμε - αίρουμε μερικώς την υπ' αριθμ. 1694/21.8.2000 Απόφαση του Γ.Γ.Π.Π. με την οποία κηρύχθηκε αναδασωτέα ευρύτερη έκταση εμβαδού 2.950 στρεμμάτων λόγω πυρκαγιάς, για ένα τμήμα αυτής εμβαδού 2.220,00 τετρ. μέτρων (προαναφερθείσα έκταση), όπως αυτή αποτυπώνεται με τα στοιχεία Α, Β, Γ, Δ, Ε, Ζ, Η, Θ, Ι, Κ, Λ, Μ, Ν, Α στο από 15.4.2004 απόσπασμα Χάρτη Γ.Υ.Σ. κλίμακας 1:5.000, διότι πρόκειται για μη δασική έκταση (παρ. 6ο άρθρου 3 του Ν. 998/1979 όπως τροποποιήθηκε με τις διατάξεις του Ν. 3208/2003) και οι αποφάσεις κήρυξης αυτής ως αναδασωτέας εκδόθηκαν κατά πραγματική πλάνη στηριζόμενες σε ανακριβή στοιχεία.

Η εν λόγω έκταση συνορεύει:

Βόρεια: Με αναδασωτέα έκταση.

Νότια: Με μη δασική έκταση.

Ανατολικά: Με αναδασωτέα έκταση.

Δυτικά: Εν μέρει με μη δασική έκταση και εν μέρει με αναδασωτέα έκταση.


Η απόφαση αυτή ισχύει από της κοινοποιήσεως της αρμοδίως (άρθρο 41 Ν. 998/1979) και προ της δημοσιεύσεώς της στην Εφημερίδα της Κυβερνήσεως (άρθρο 37 Ν. 3200/1955).

Για τυχόν προσφυγές κατά της απόφασης αυτής ισχύει η ημερομηνία δημοσίευσης της στην Εφημερίδα της Κυβερνήσεως.

Η απόφαση αυτή να δημοσιευθεί στην Εφημερίδα της Κυβερνήσεως.

Τρίπολη, 21 Δεκεμβρίου 2004

Η Γενική Γραμματέας Περιφέρειας
ΑΓΓΕΛΑ ΑΒΟΥΡΗ

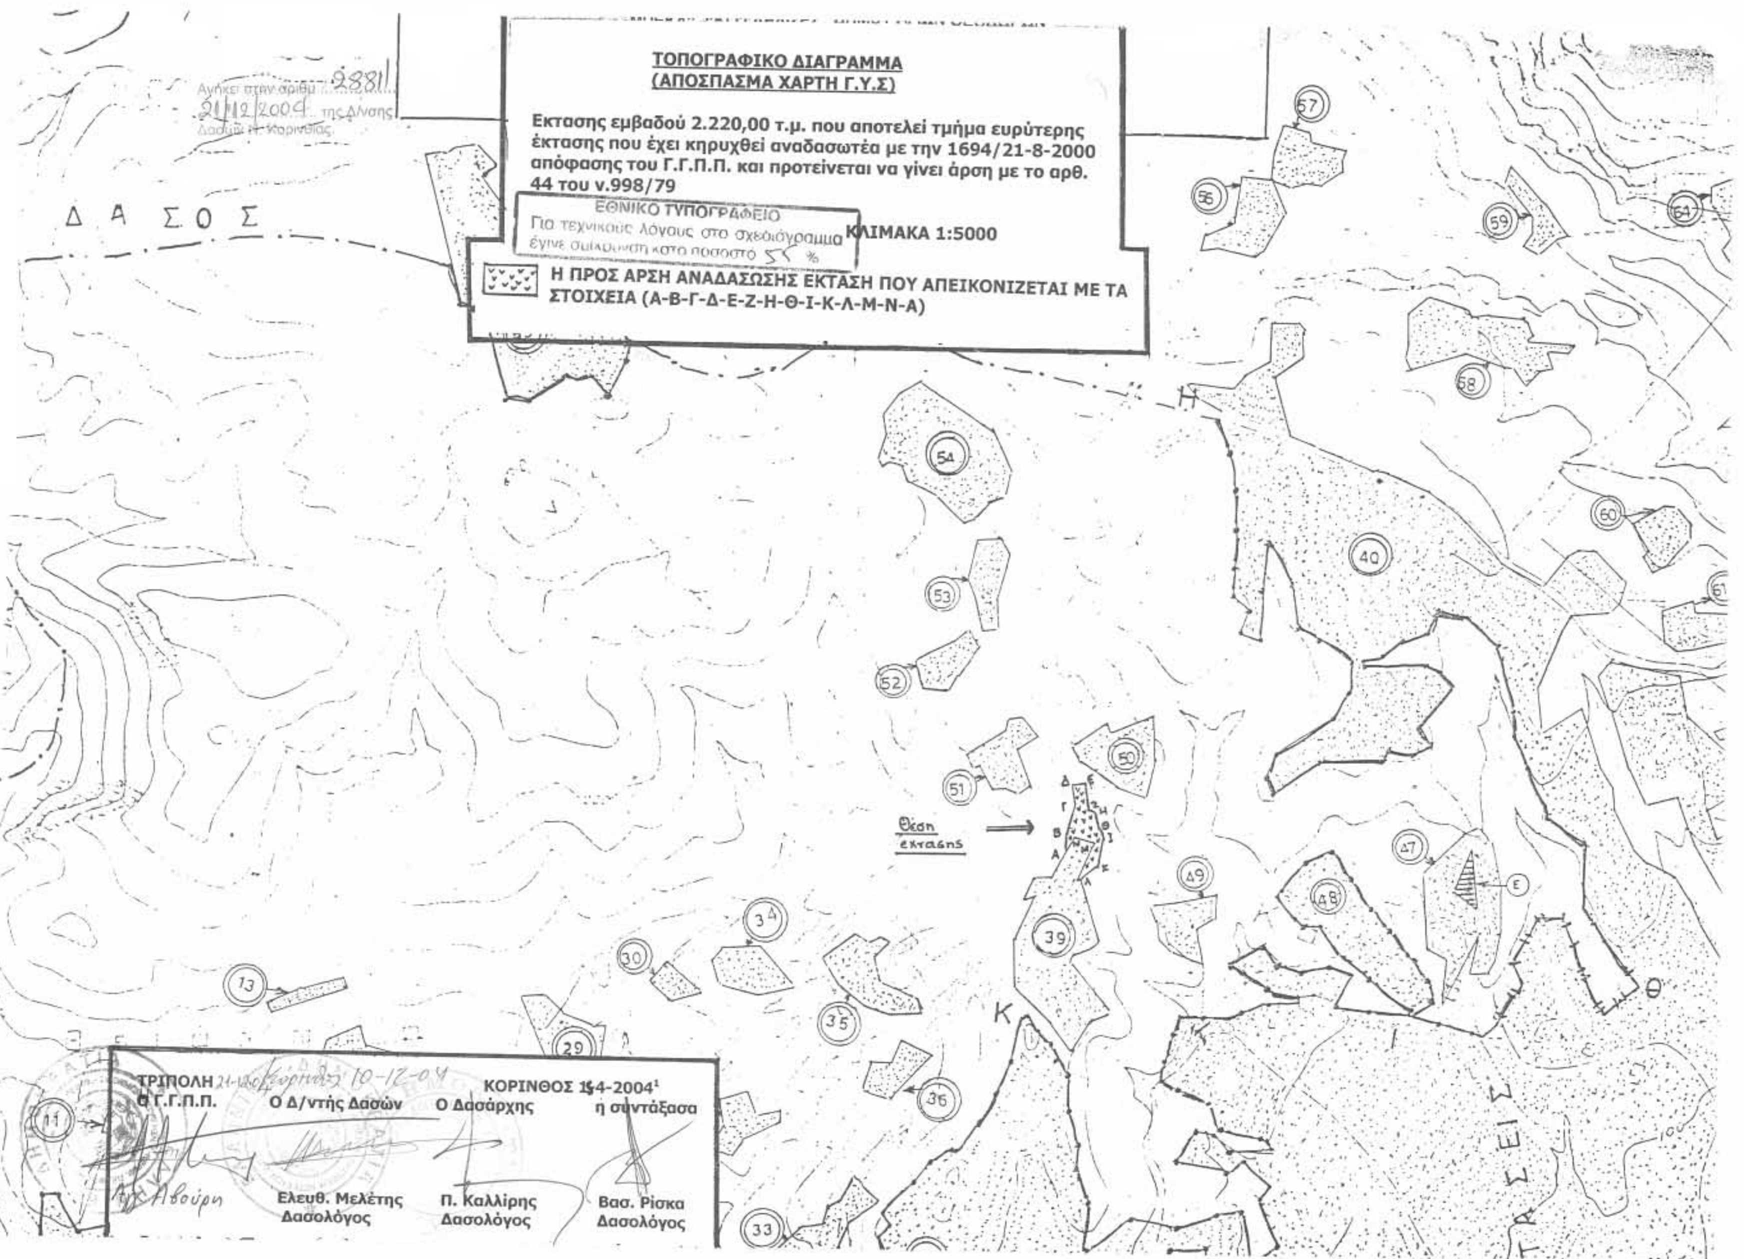
ΤΟΠΟΓΡΑΦΙΚΟ ΔΙΑΓΡΑΜΜΑ
(ΑΠΟΣΠΑΣΜΑ ΧΑΡΤΗ Γ.Υ.Σ)
Εκτασης εμβαδού 2.220,00 τ.μ. που αποτελεί τμήμα ευρύτερης έκτασης που έχει κηρυχθεί αναδασωτέα με την 1694/21-8-2000 απόφασης του Γ.Γ.Π.Π. και προτείνεται να γίνει άρση με το αρθ. 44 του ν.998/79
ΕΘΝΙΚΟ ΤΥΠΟΓΡΑΦΕΙΟ
Για τεχνικούς λόγους στο σχεδιάγραμμα έγινε σμίκρυνση κατά ποσοστό 55 %
ΚΛΙΜΑΚΑ 1:5000
Η ΠΡΟΣ ΑΡΣΗ ΑΝΑΔΑΣΩΣΗΣ ΕΚΤΑΣΗ ΠΟΥ ΑΠΕΙΚΟΝΙΖΕΤΑΙ ΜΕ ΤΑ ΣΤΟΙΧΕΙΑ (Α-Β-Γ-Δ-Ε-Ζ-Η-Θ-Ι-Κ-Λ-Μ-Ν-Α)
Δ Α Σ Ο Σ
Θέση εκτάσεως
ΤΡΙΠΟΛΗ
Ο Γ.Γ.Π.Π.
Ο Δ/ντής Δασών
ΚΟΡΙΝΘΟΣ 14-4-2004
Ο Δασάρχης
η συντάξασα
Ελευθ. Μελέτης
Δασολόγος
Π. Καλλίρης
Δασολόγος
Βασ. Ρίσκα
Δασολόγος